




TTS SATIRATI
30.6.2006 / PESARK, T4

MESSULUONNOS

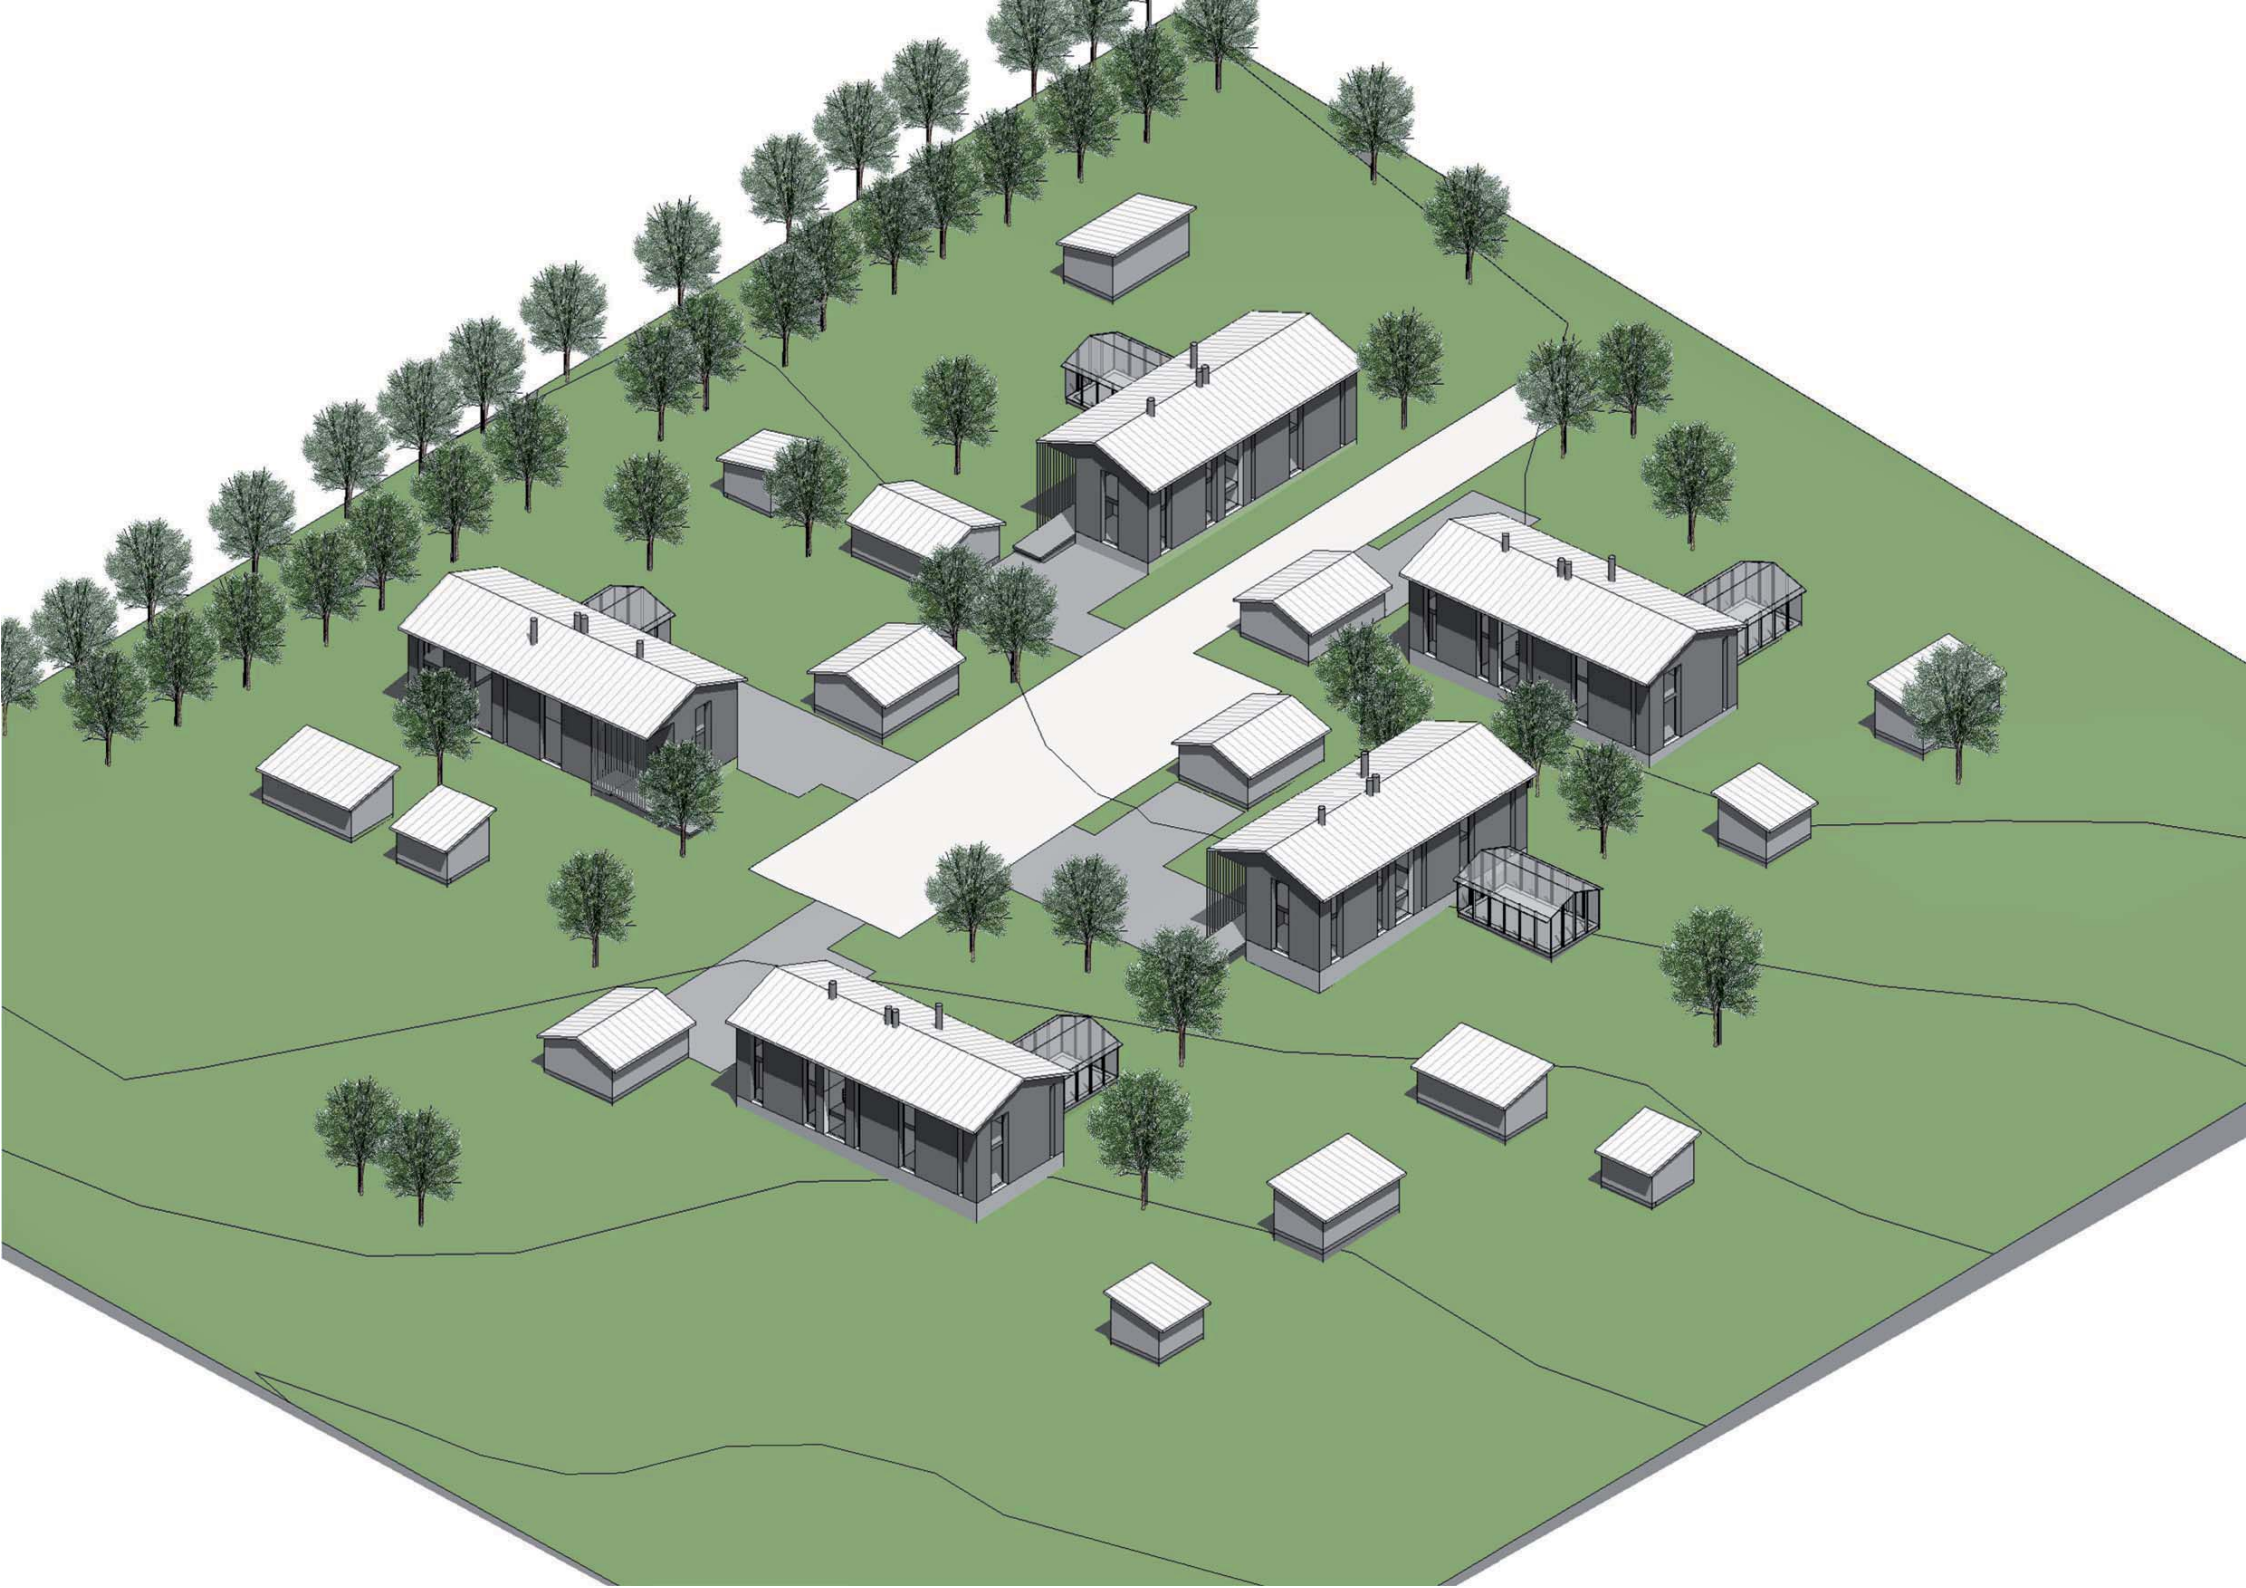

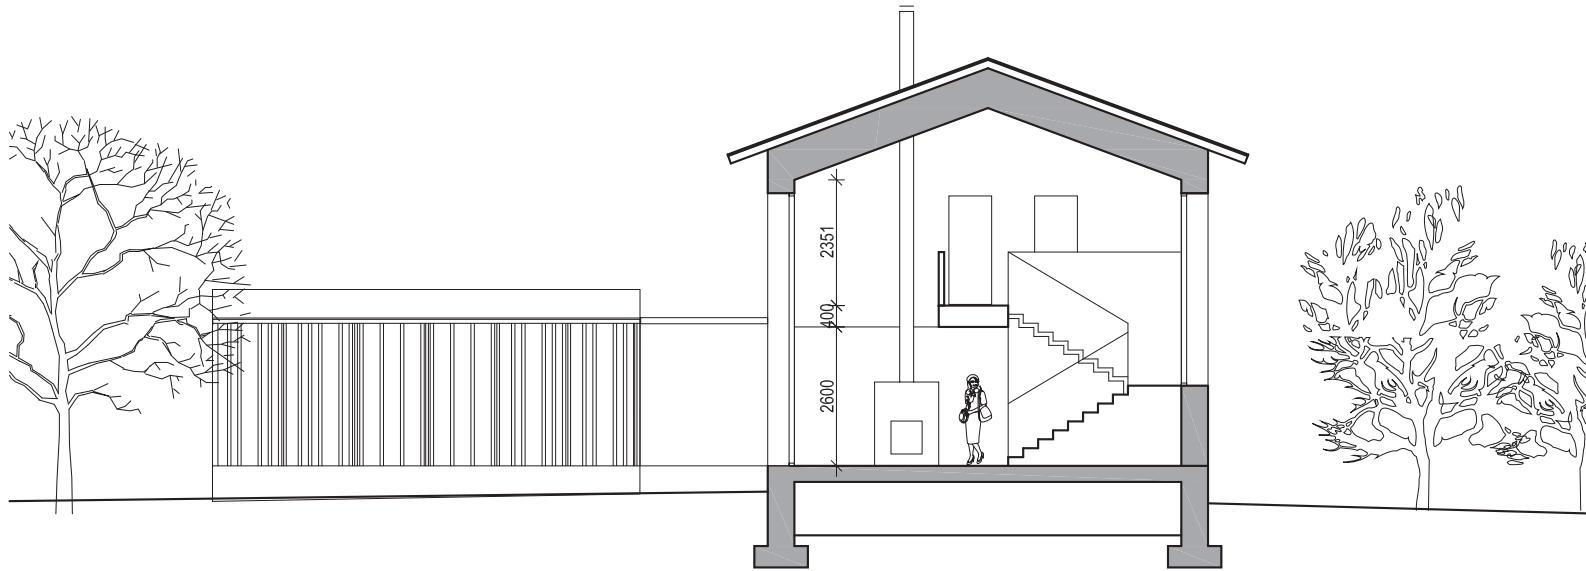

VE 1 PERIAATELEIKKAUS 1:100

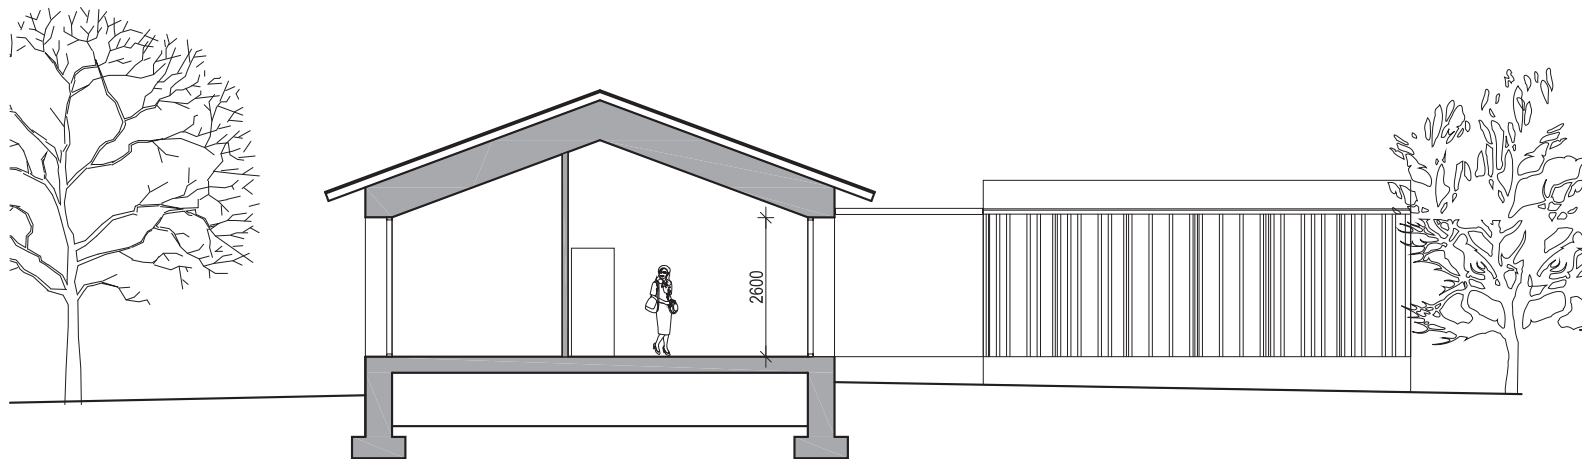

VE5 PERIAATELEIKKAUS 1:100





ASUINKORTTELI 2

ASEMAPIIRUSTUS 1:500

22.04.2009



PES-ARKKITEHDIT OY
 ISON - ANTINTIE 8
 00930 HELSINKI
 PUH 09-3417340
 FAX 09-34173417
 WWW.PESARK.COM